
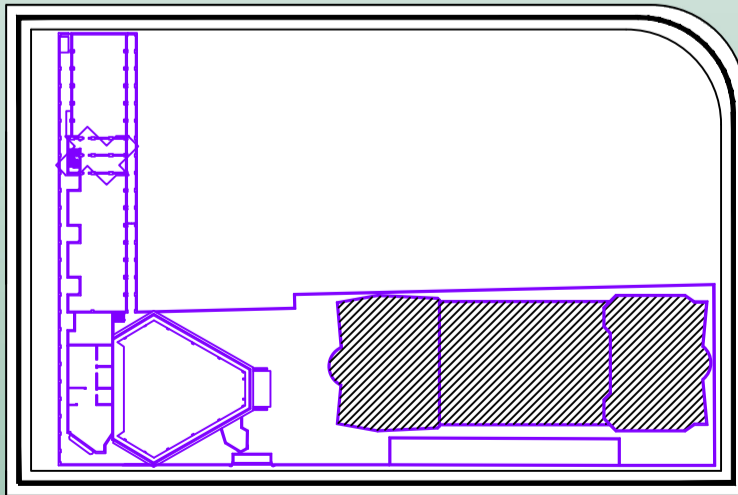
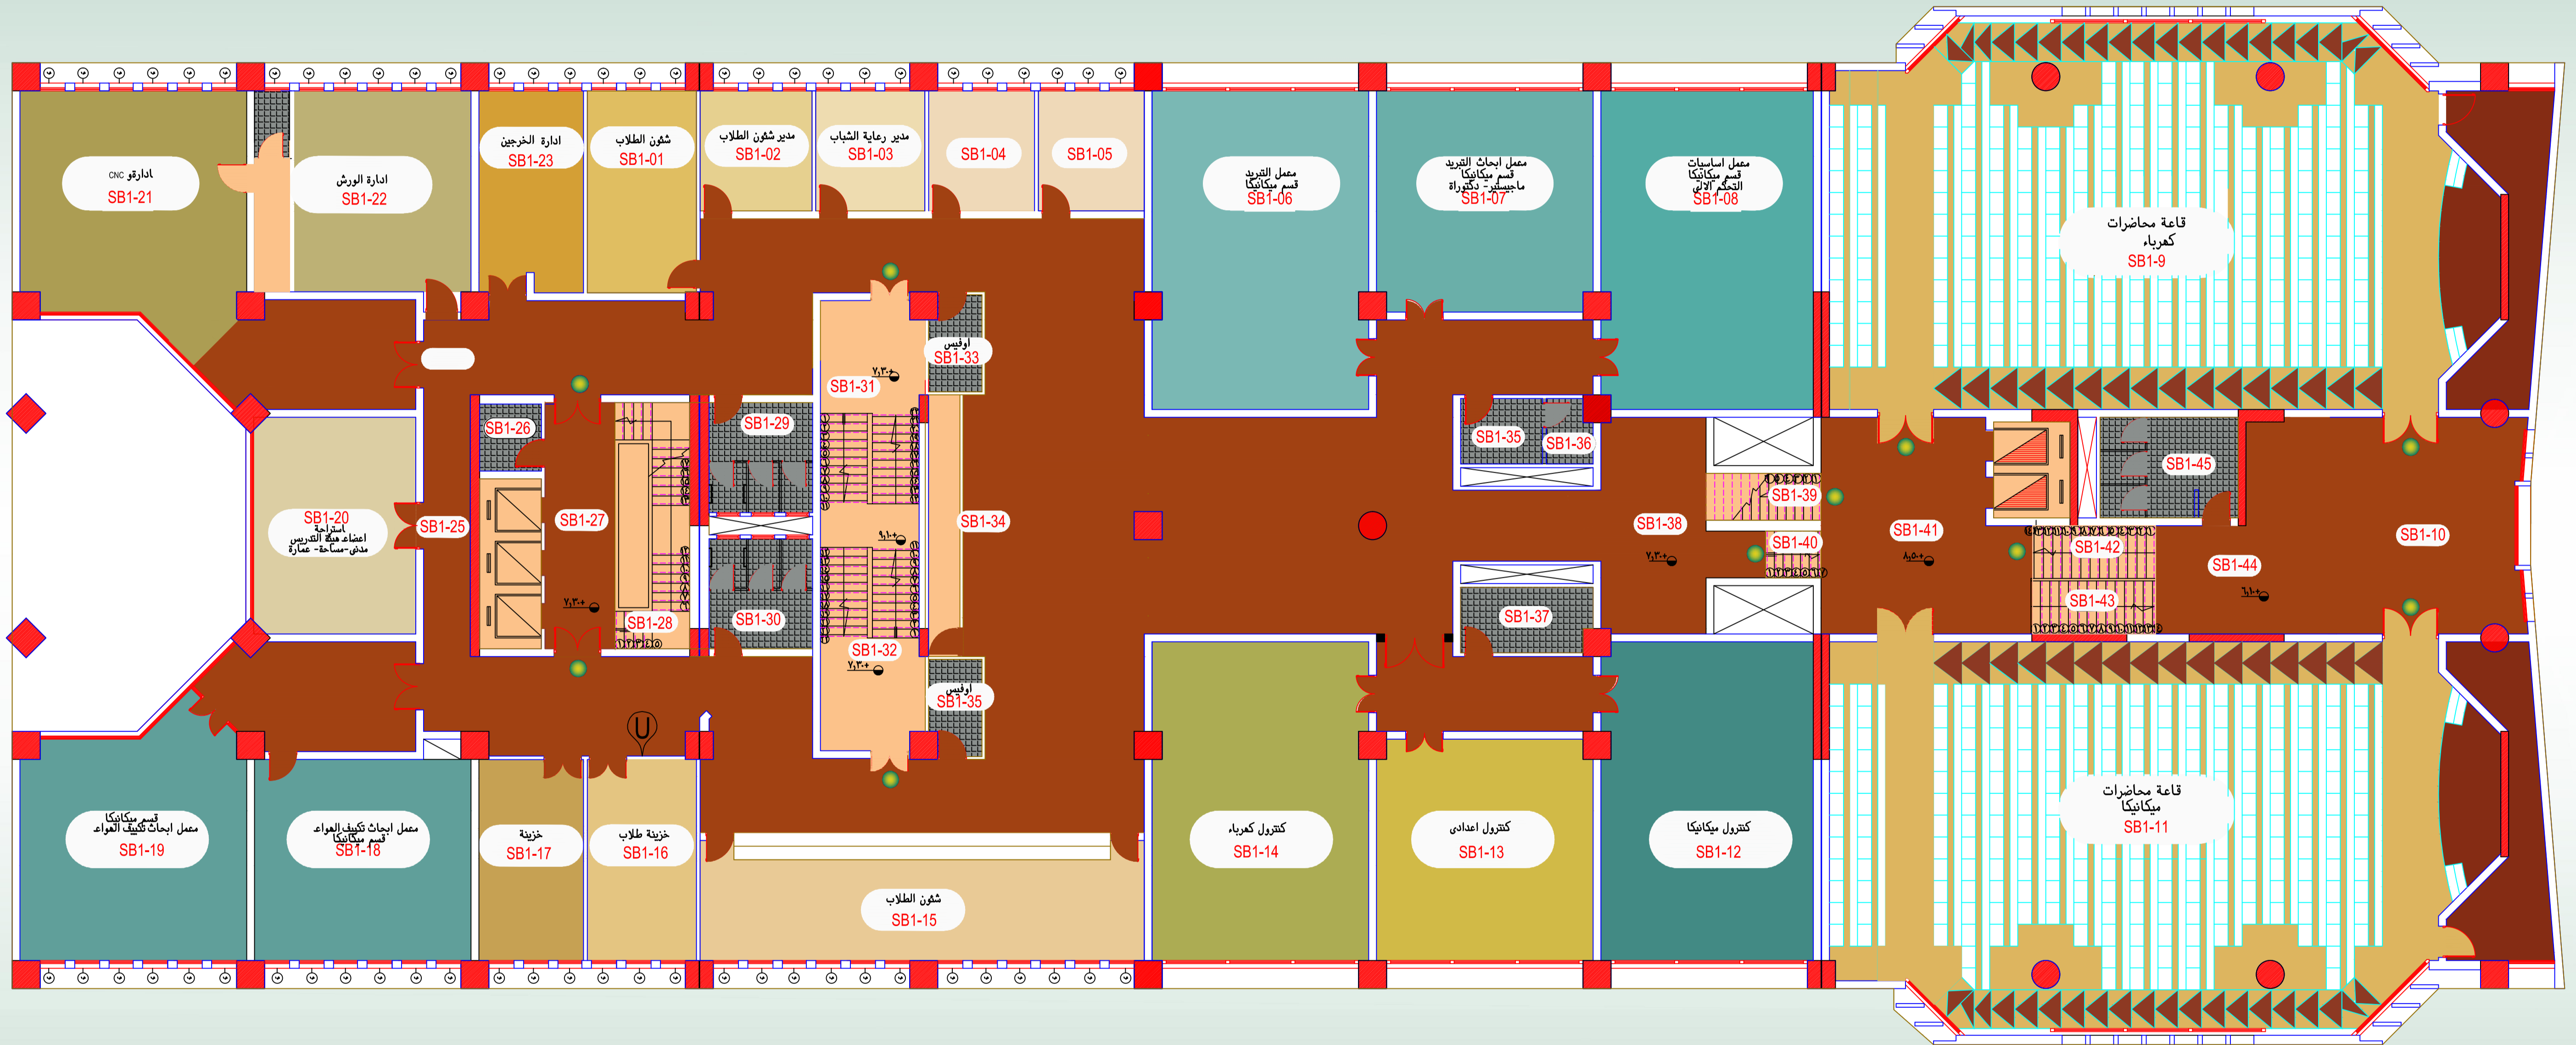


جامعة بنها  
كلية الهندسة بشبرا  
مركز الدراسات و الاستشارات الهندسية

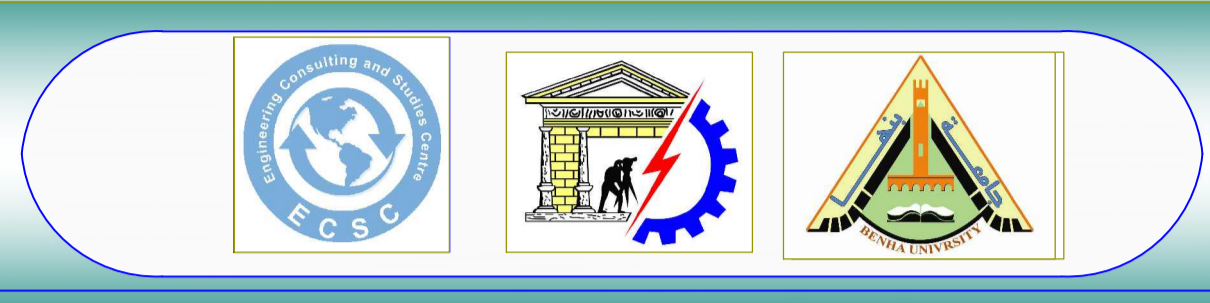

اسم اللوحه: مسقط افقى - الدور الاول	مركز الدراسات و الاستشارات الهندسية رئيس مجلس الادارة وعميد الكلية اد/ السيد القاضى	مدير المركز د/كريم سمير رشوان	رسم التوضيح للمساحه الافقيه للبيس القويس	م/مريم عباد م/معرضا	معمل اساسيات التكم الاول معمل ميكانيكا التبريد معمل التبريد معمل ميكانيكا التبريد معمل ميكانيكا التبريد معمل ميكانيكا التبريد	مدير رعاية الشباب مدير شؤون الطلاب شؤون الطلاب ادارة الخريجين ادارة الورش اداروق CNC	استراحة اعضاء مجلس القويس معمل ابحاث تركيب العوازل خزينة خزينة طلاب الخدمات شؤون الطلاب ومختبر ورسوم مهندسيه
--	---	----------------------------------	---	---------------------	--	---	---