
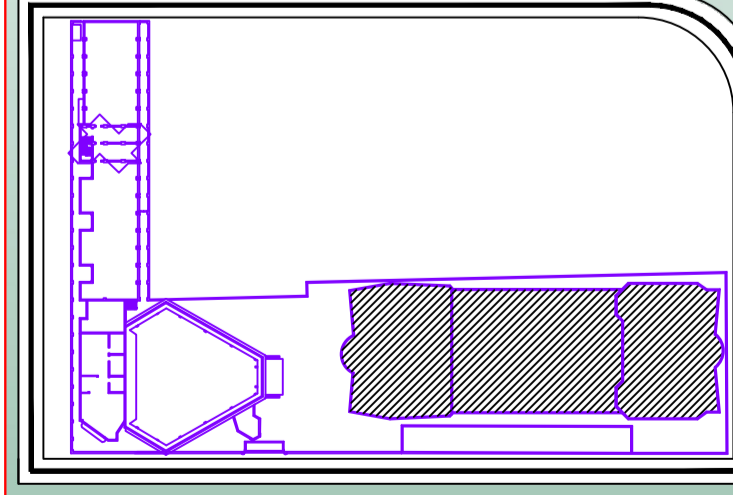


جامعة بنها
كلية الهندسة بشبرا
مركز الدراسات و الاستشارات الهندسية

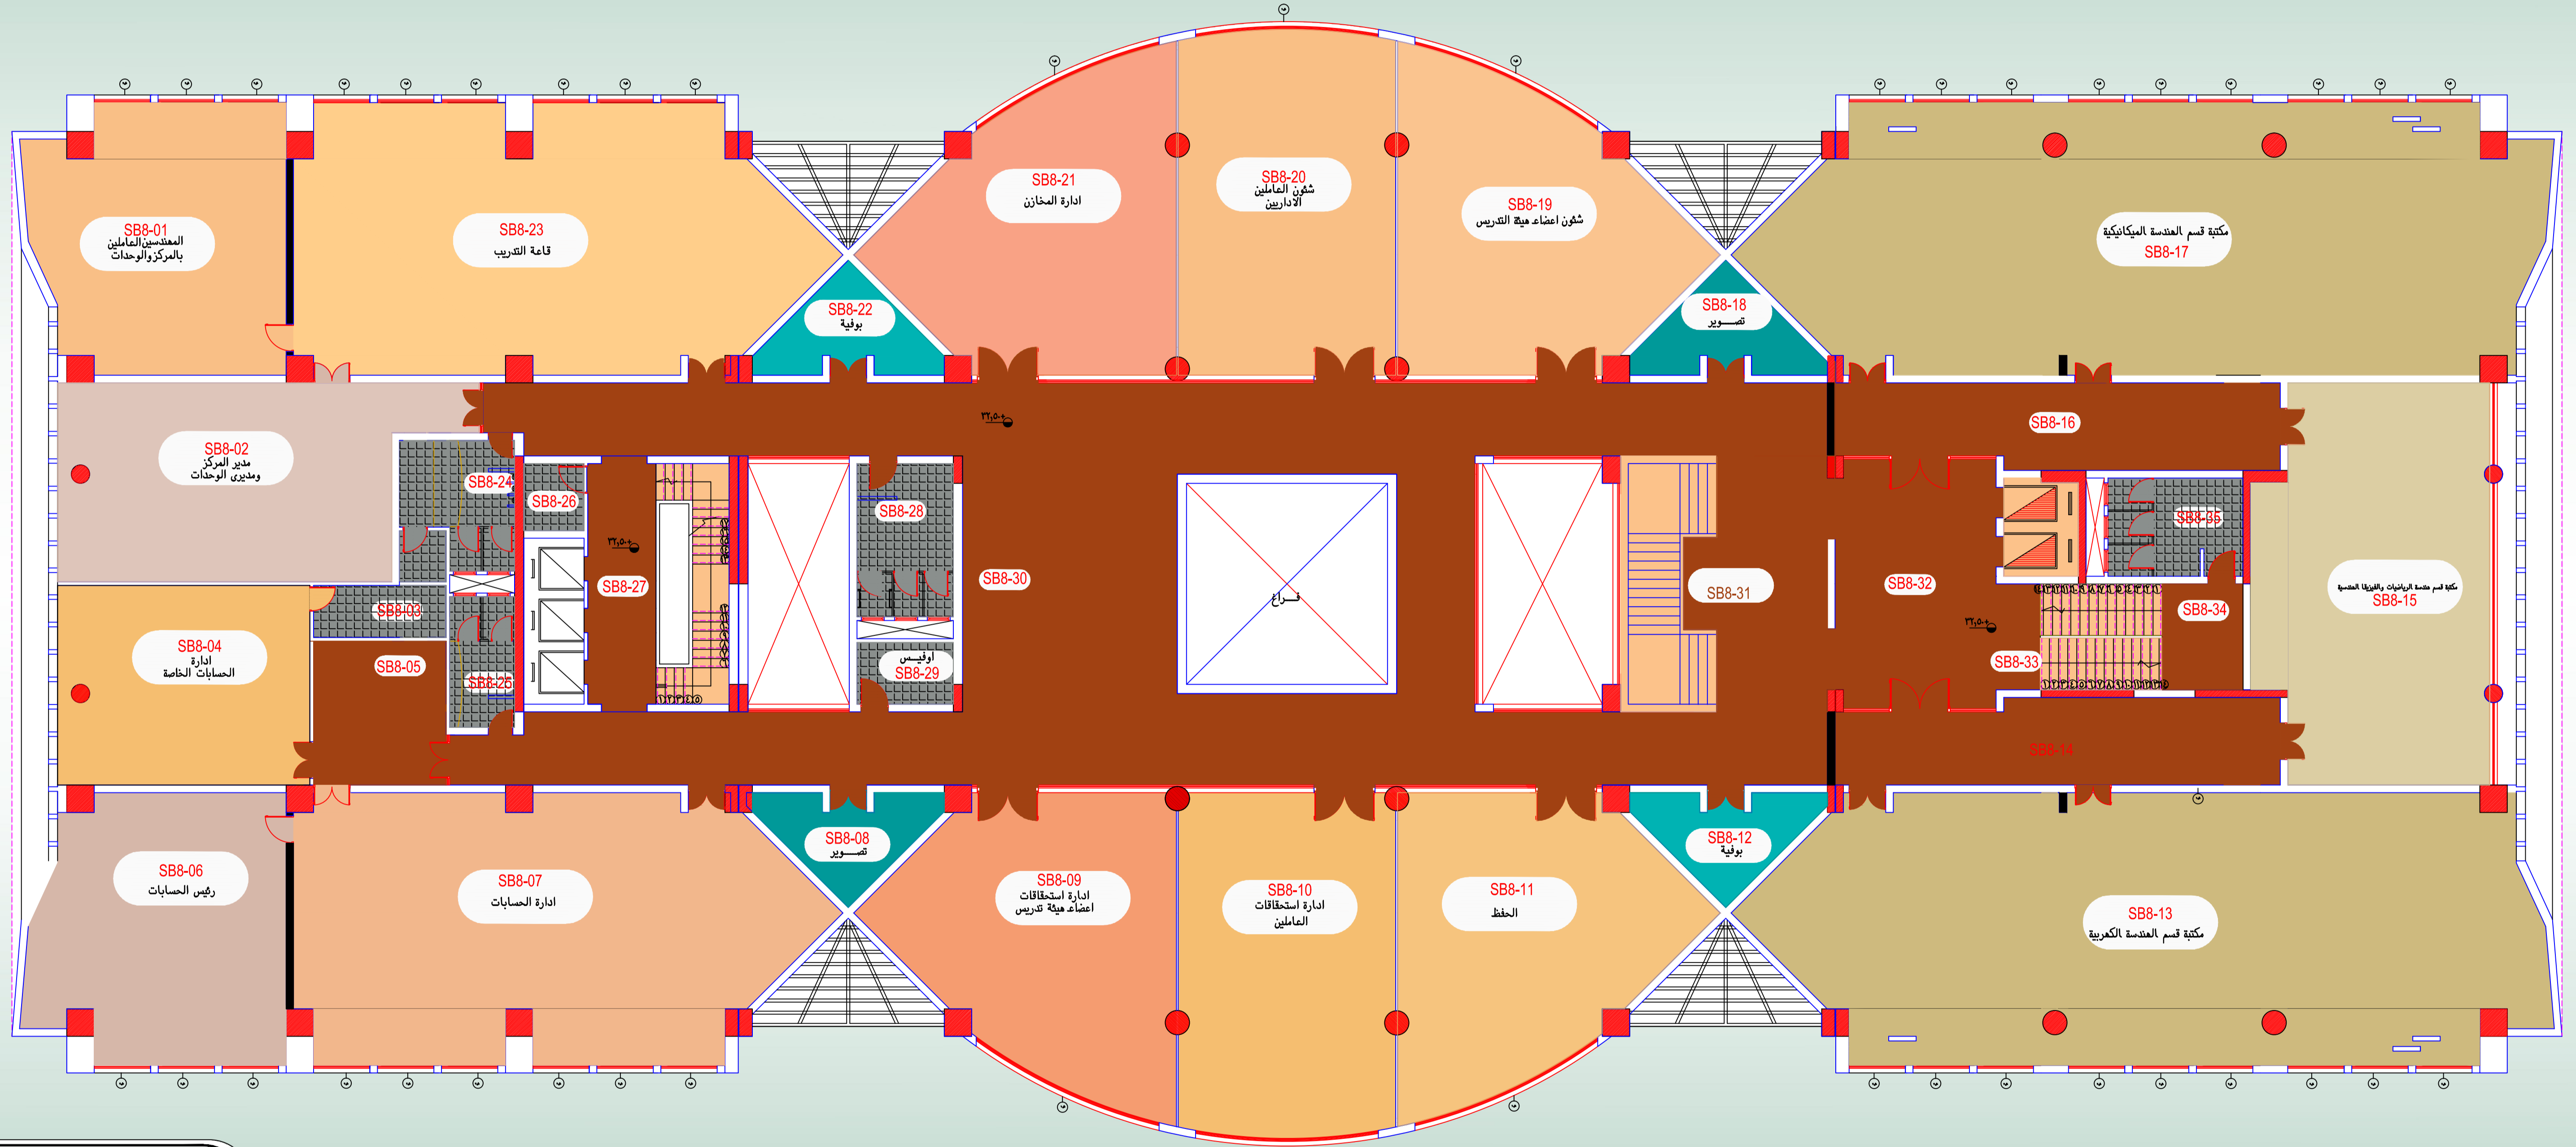

<p>اسم اللوحة: ممسقط افقي - الدور الثامن</p>	<p>مركز الدراسات و الاستشارات الهندسية</p> <p>رئيس مجلس الادارة وعميد الكلية اد/ السيد القاضي</p> <p>مدير المركز د/كريم سمير رشوان</p>	<p>رسم الترخيص للمساحه الافقيه للبيش الفرس</p> <p>م/مريم عياد - م/معرضنا</p>	<p>مكتبة قسم الهندسة الميكانيكية</p> <p>شؤون أعضاء هيئة التدريس</p> <p>شؤون العاملين الإداريين</p> <p>ادارة المخازن</p> <p>قاعة التدريب</p> <p>المهندسين العاملين بالمركز والوحدات</p>	<p>مدير المركز ومعهن الوحدات</p> <p>ادارة الحسابات الخاصة</p> <p>رئيس الحسابات</p> <p>ادارة الحسابات</p> <p>ادارة استشارات اعضاء هيئة تدريس</p> <p>ادارة استشارات العاملين</p>	<p>المخط</p> <p>مكتبة قسم الهندسة الكهربائية</p> <p>كلية قسم الهندسة الميكانيكية</p> <p>تصوير جوفية - تصديق و رسم</p> <p>حجرات المياه</p>
--	--	--	--	--	---