
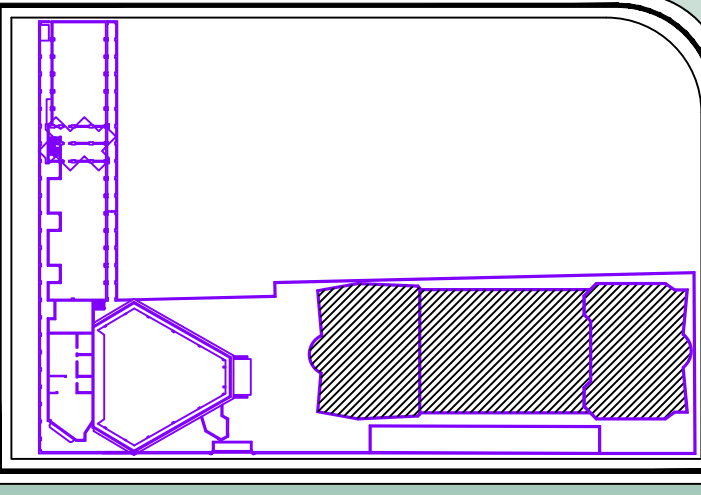


جامعة بنها
كلية الهندسة بشبرا
مركز الدراسات و الاستشارات الهندسية

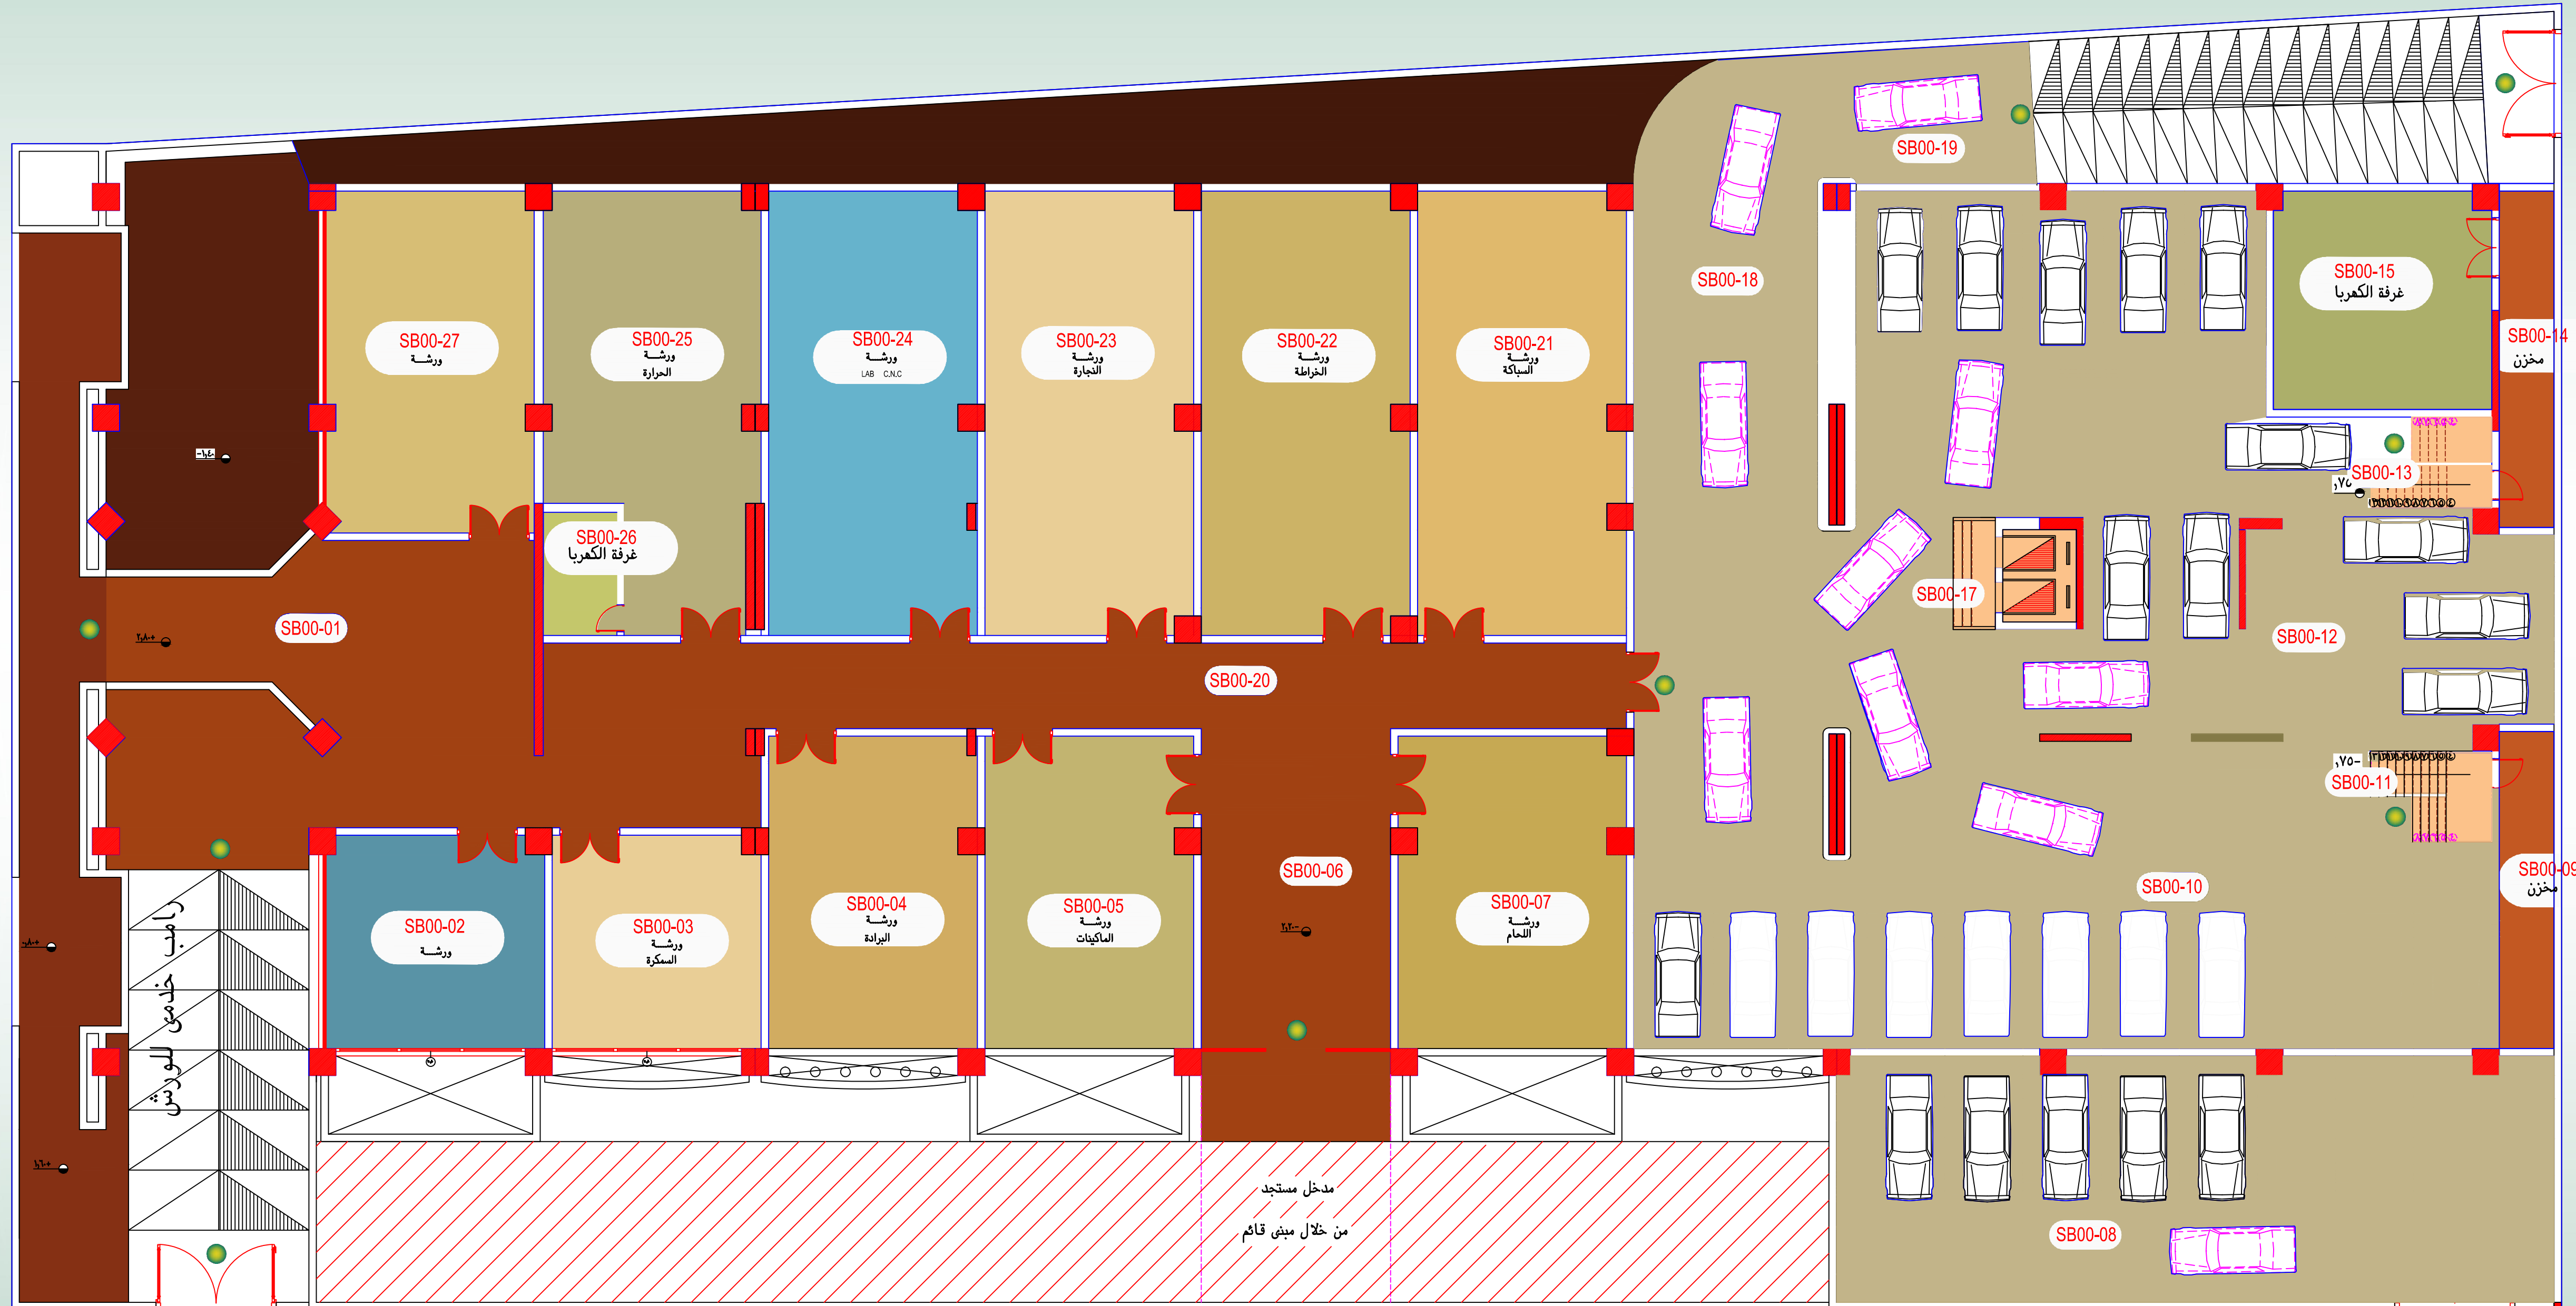

اسم اللوحة: مسقط أفقى - الدور البدروم	مركز الدراسات و الاستشارات الهندسية رئيس مجلس الادارة وعميد الكلية اد/ السيد القاضى	مدير المركز د/كريم سمير رشوان	رسم توضيحي للمساقف الافقية للبنى العرس م/سليم حاتم /م/عمرضا	الجراج ورشة السباكة ورشة الخراطة ورشة النجارة ورشة CNC ورشة الحرارة	ورشة ورشة السباكة ورشة الخراطة ورشة النجارة ورشة الماكينات ورشة اللحام	غرفة الكبريا الاسانسير - الاسانسير مخزن مدخل مدخل ومخارج قانت هنا
--	---	----------------------------------	---	--	---	--