
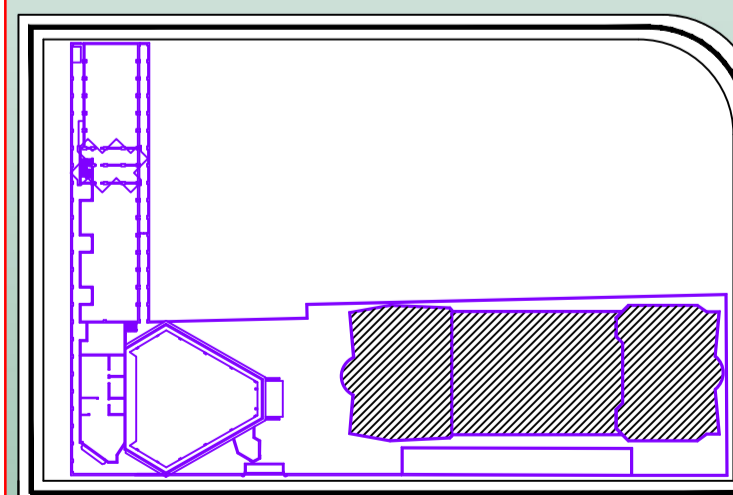
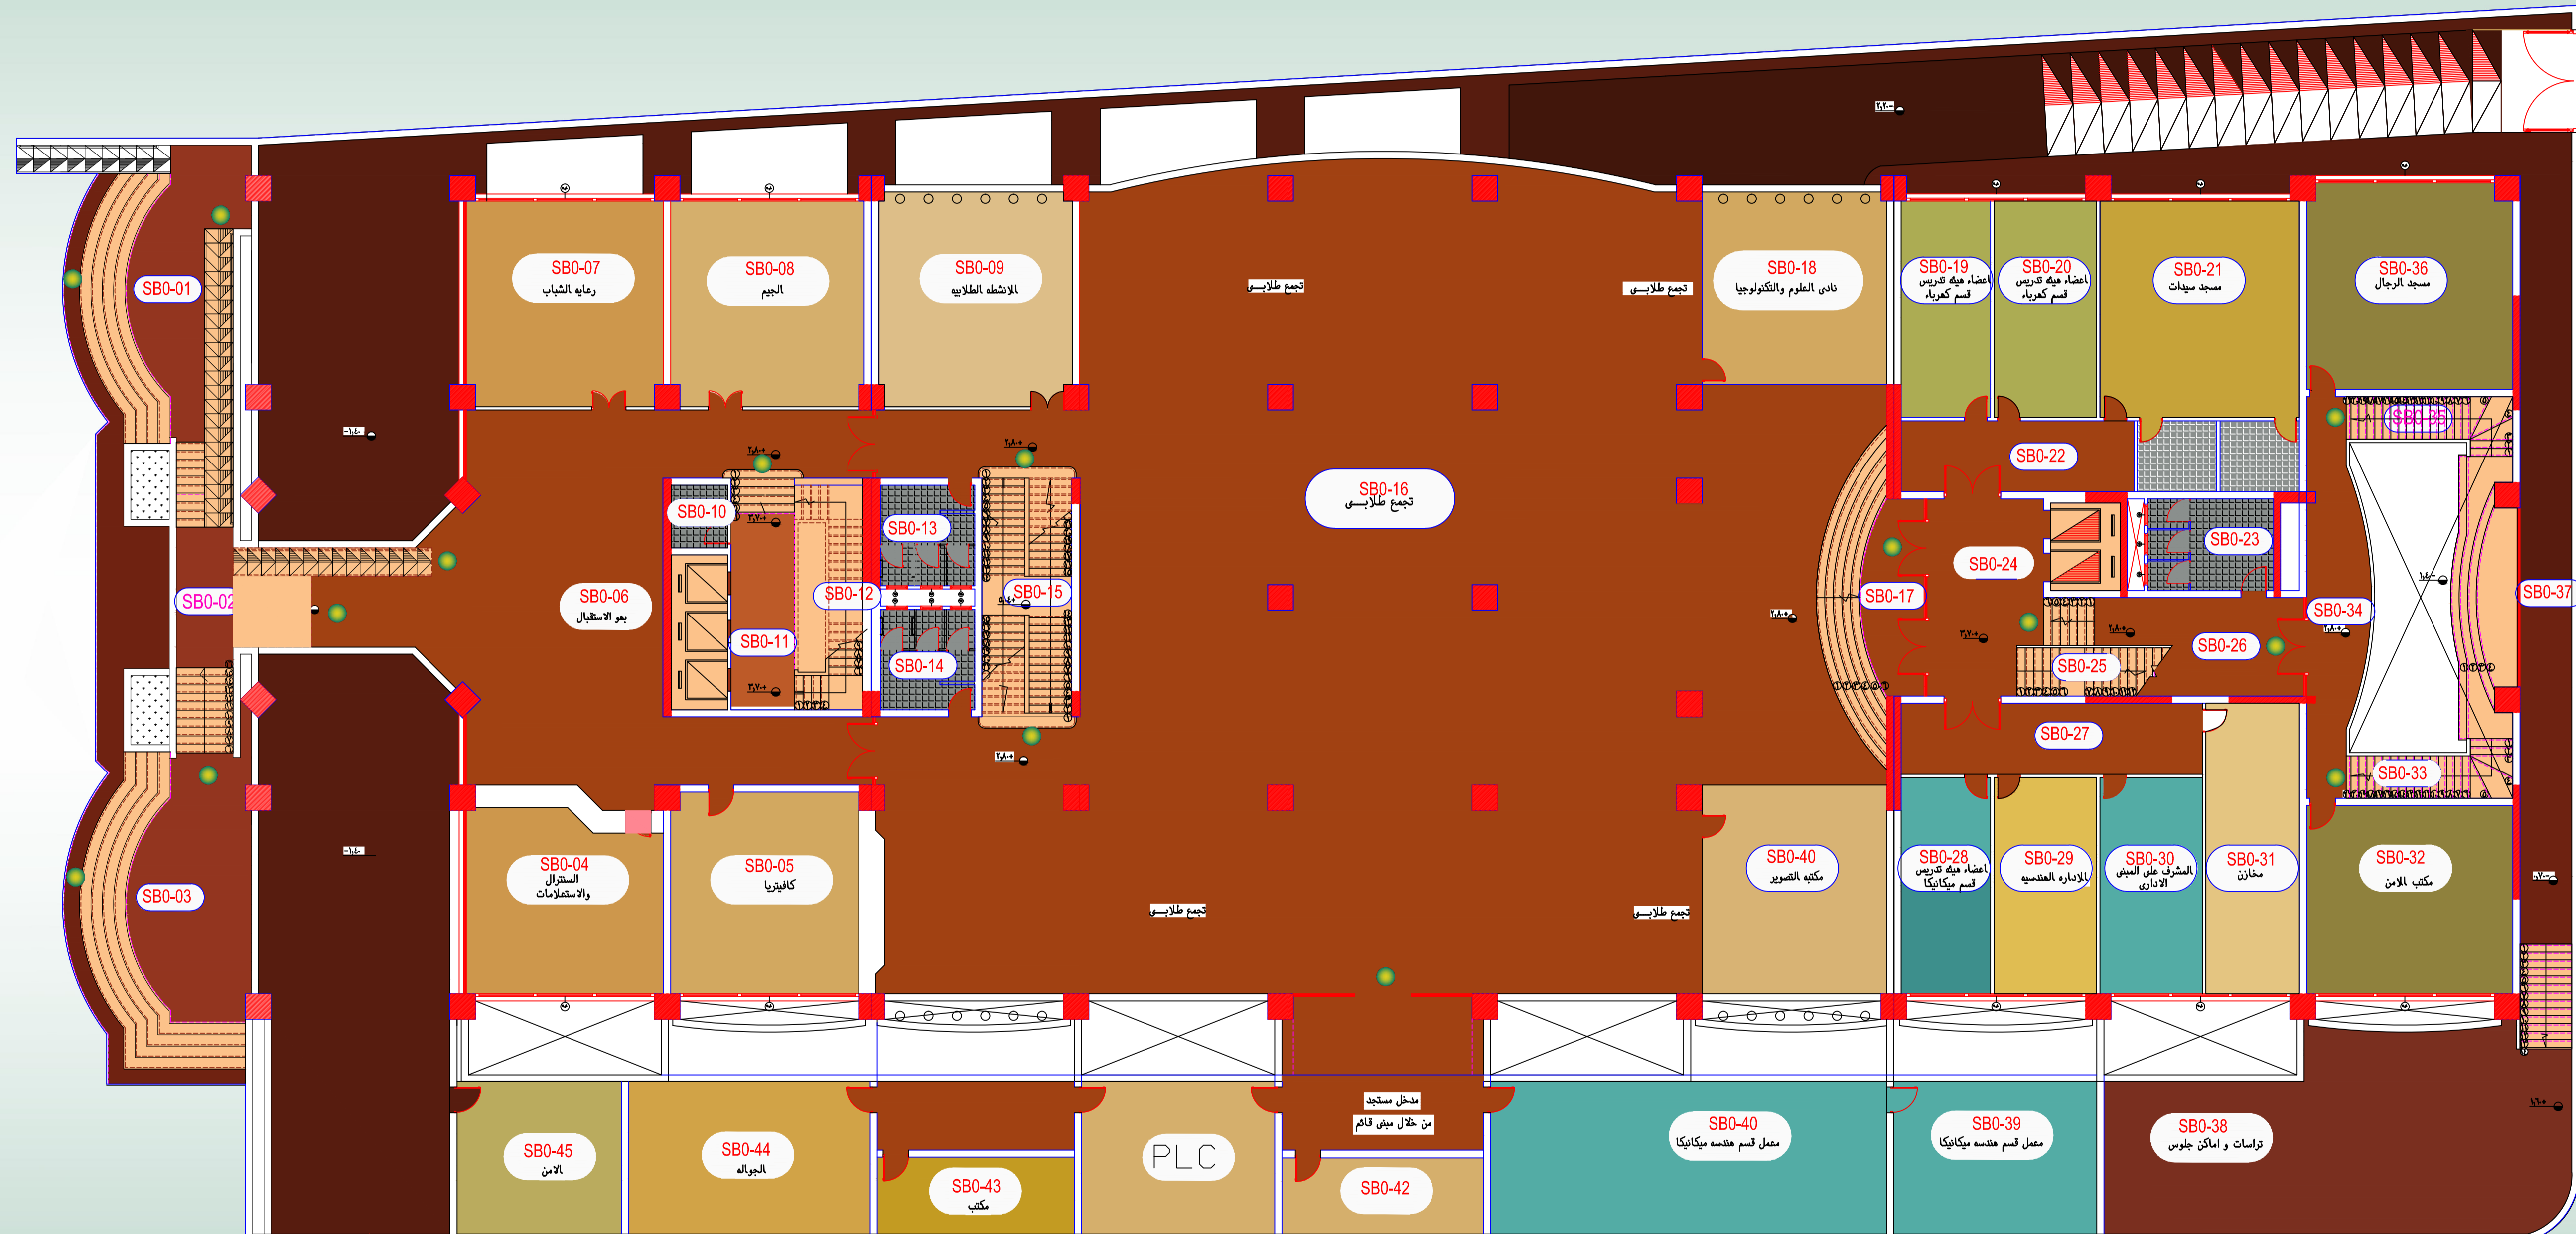


جامعة بنها
كلية الهندسة بشبرا
مركز الدراسات و الاستشارات الهندسية

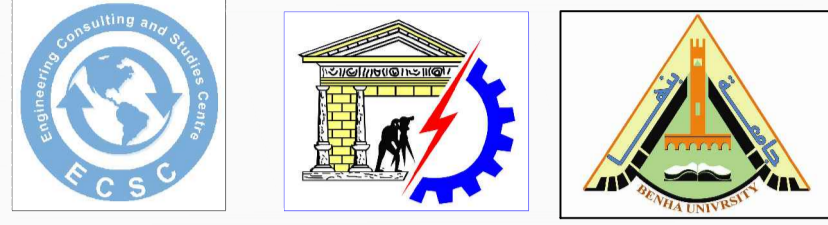

اسم اللوحة: مسقط أفقي - الدور الارضي	مركز الدراسات و الاستشارات الهندسية رئيس مجلس الادارة وعميد الكلية اد/ السيد القاضي	مدير المركز د/كريم سمير رشوان	رسم توضيحي للمساحات الأفقية للبيس الفني م/مريم حياض م/مهنرنا	مخازن مسجد الرجال مخزن نادي العلوم والتكنولوجيا مخازن و مخارج ات هنا	المشرف على المبني مكتبه التصوير مخزن مخزن مكتبه الامن	كافيتريا استعلامات - الاستقبال الامن الجوالة مكتب PLC	الانشطة الطلابية الاجيم رعاية الشباب توريات مياه الاسكولم - الاساسير ممرات	معمل قسم هندسة ميكانيكا معمل قسم هندسة ميكانيكا معمل قسم هندسة ميكانيكا	مخازن مسجد الرجال مخزن نادي العلوم والتكنولوجيا مخازن و مخارج ات هنا	المشرف على المبني مكتبه التصوير مخزن مخزن مكتبه الامن	كافيتريا استعلامات - الاستقبال الامن الجوالة مكتب PLC	الانشطة الطلابية الاجيم رعاية الشباب توريات مياه الاسكولم - الاساسير ممرات	معمل قسم هندسة ميكانيكا معمل قسم هندسة ميكانيكا معمل قسم هندسة ميكانيكا
---	---	----------------------------------	--	---	---	--	---	---	---	---	--	---	---