
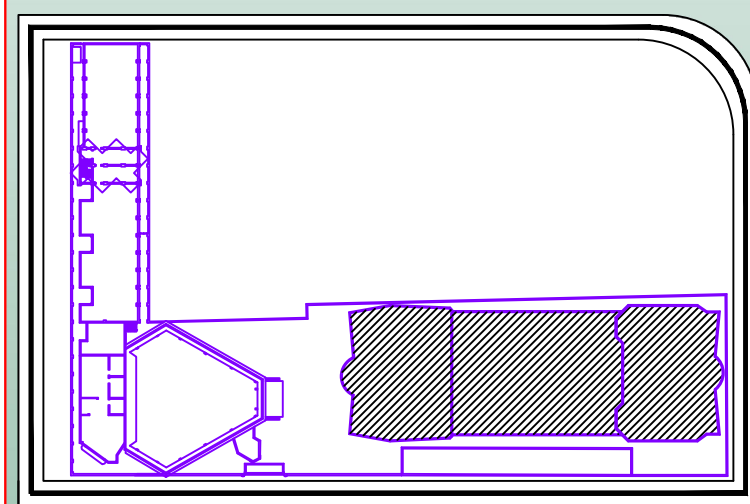
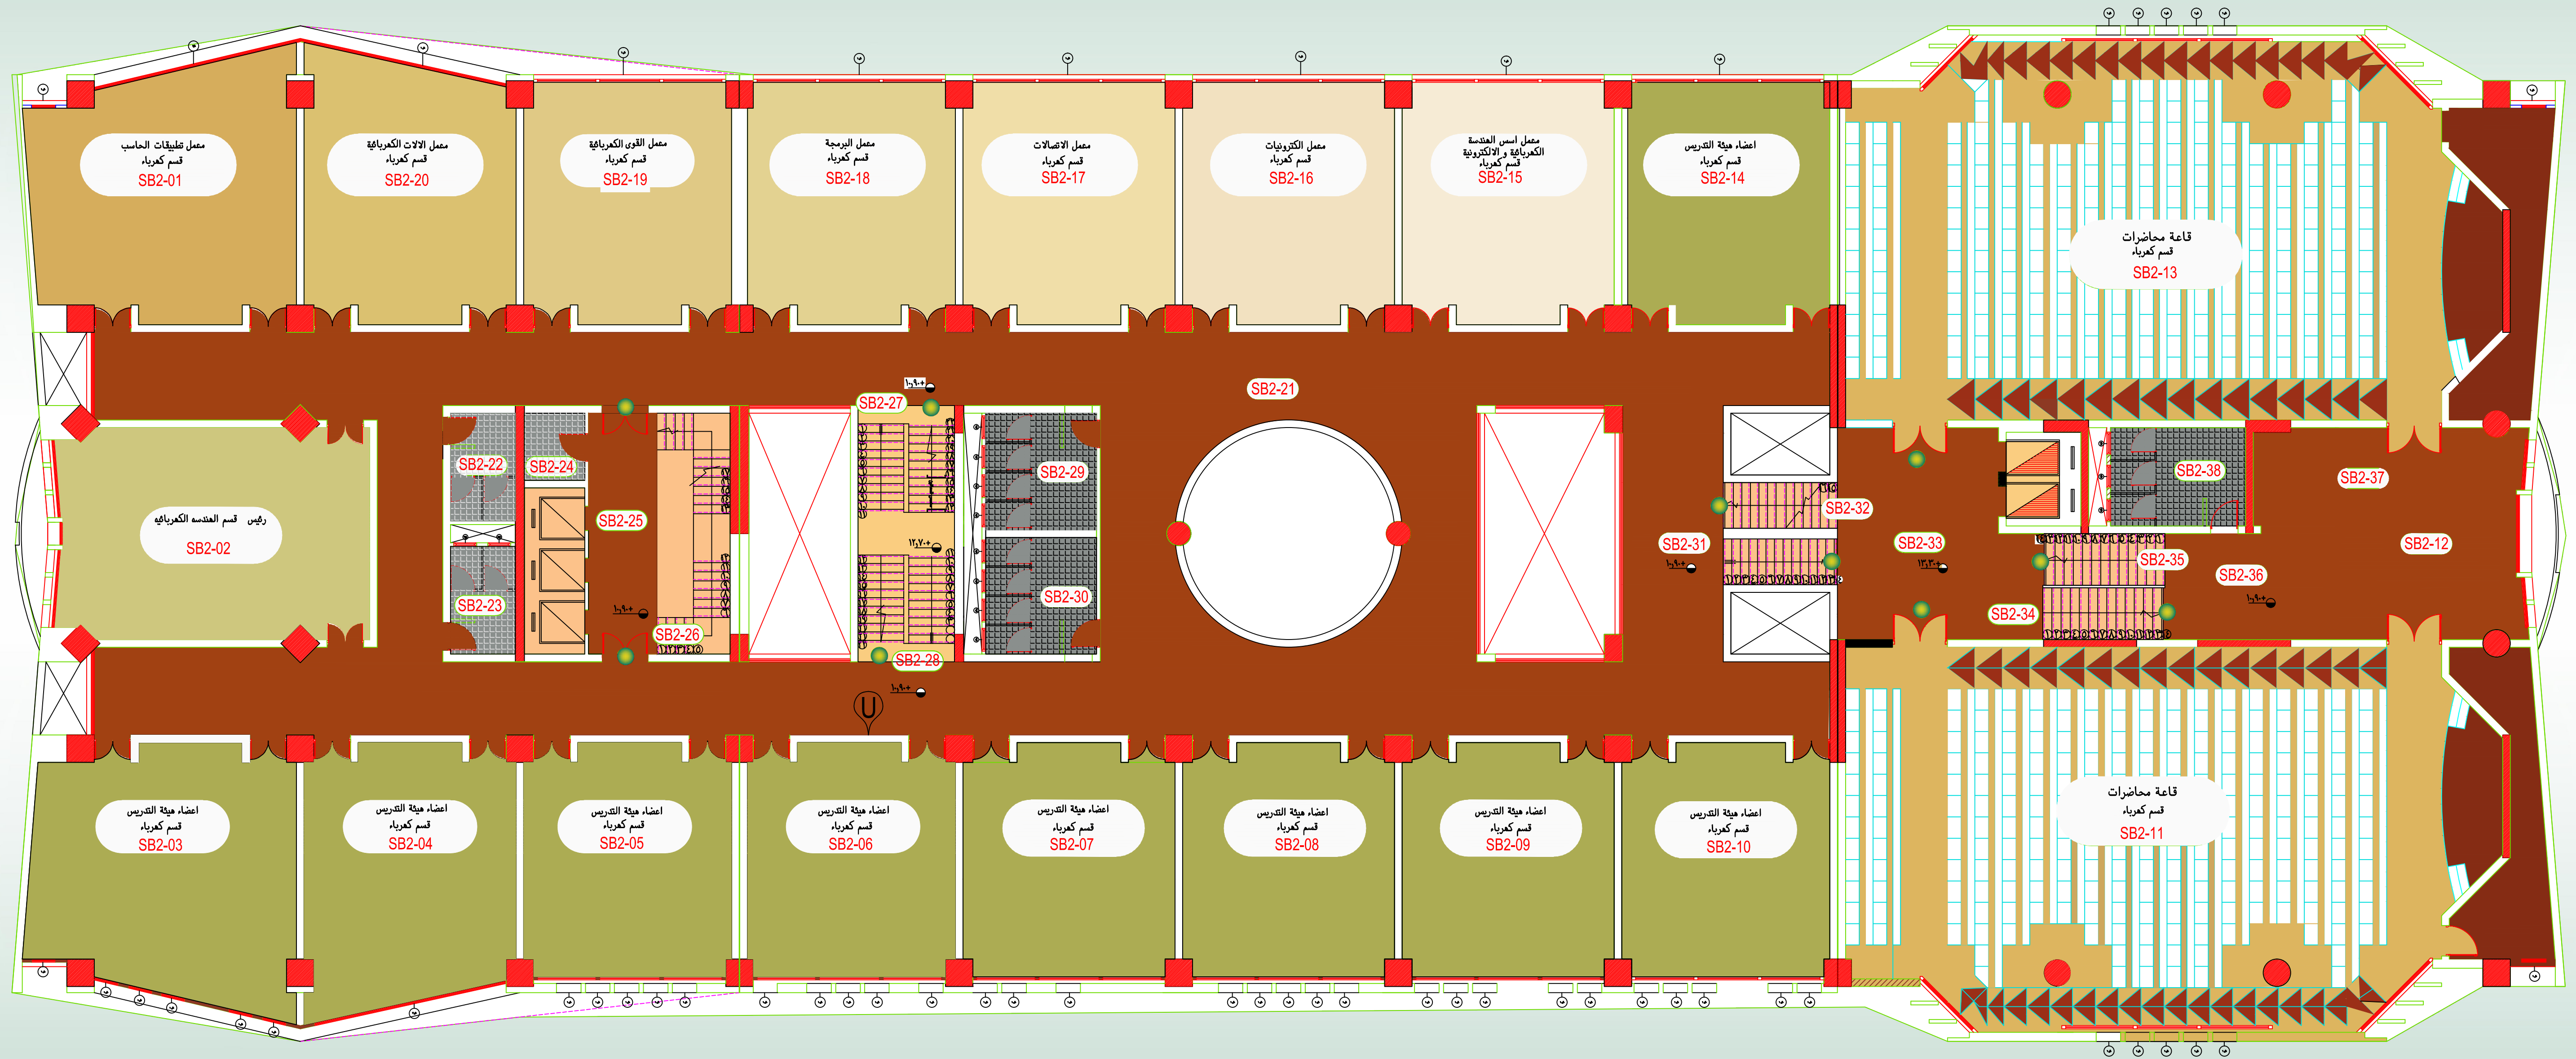


جامعة بنها  
كلية الهندسة بشبرا  
مركز الدراسات و الاستشارات الهندسية

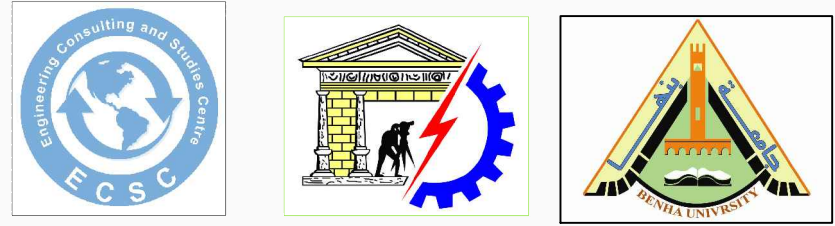

<p>اسم اللوحة: مسقط افقى - الدور الثانى</p>	<p>مركز الدراسات و الاستشارات الهندسية</p> <p>رئيس مجلس الادارة وعميد الكلية اد/ السيد القاضى</p> <p>مدير المركز د/ كريم سمير رشوان</p>	<p>رسم الترخيص للمساقف الافقية للبيئ العمرى</p> <p>م/ مريم عباد م/ ماهر رضا</p>	<p>رئيس قسم الهندسة الكهربائية اعضاء هيئة التدريس-قسم كهرباء</p> <p>معمل تطبيقات الحاسب معمل الاتصالات معمل البرمجة معمل القوى الكهربائية معمل الآلات الكهربائية</p>	<p>قسم هندسة الحاسب قسم كهرباء قسم القوى الكهربائية قسم البرمجة قسم الاتصالات قسم الكروتيايات قسم اسس الهندسة الكهربائية و الإلكترونية قسم كهرباء قسم أعضاء هيئة التدريس قسم محاضرات قسم كهرباء قسم محاضرات</p>
---	---	---	--	---